




◀NORD

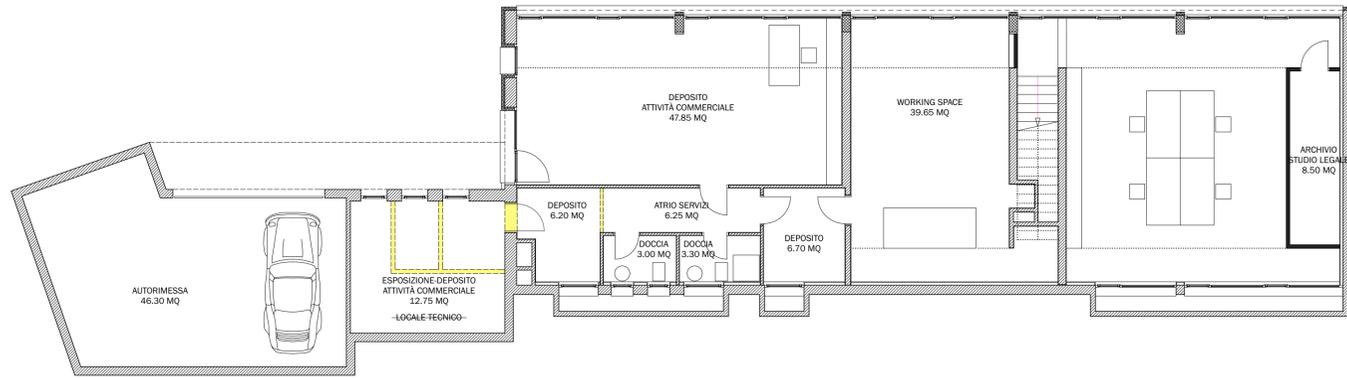

PIANTA PIANO TERRENO

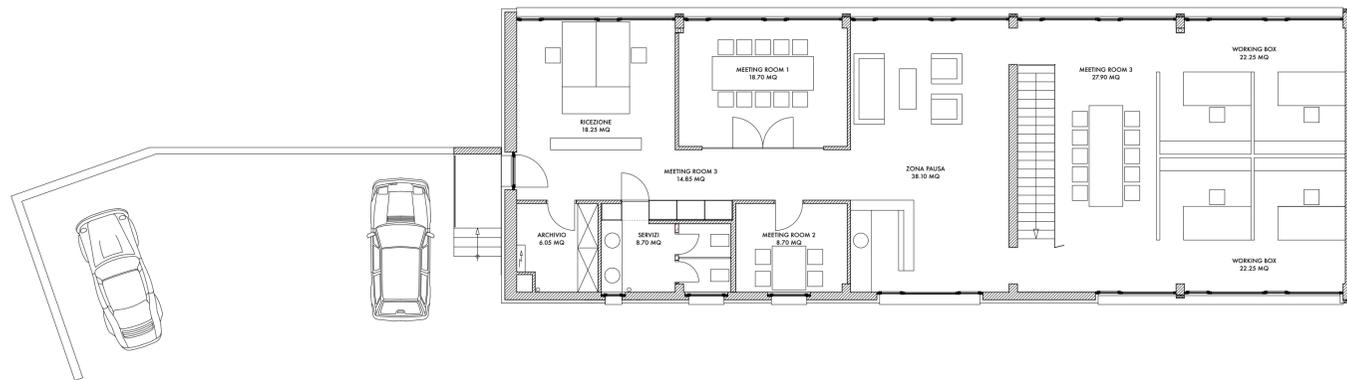

PIANTA PIANO TETTO

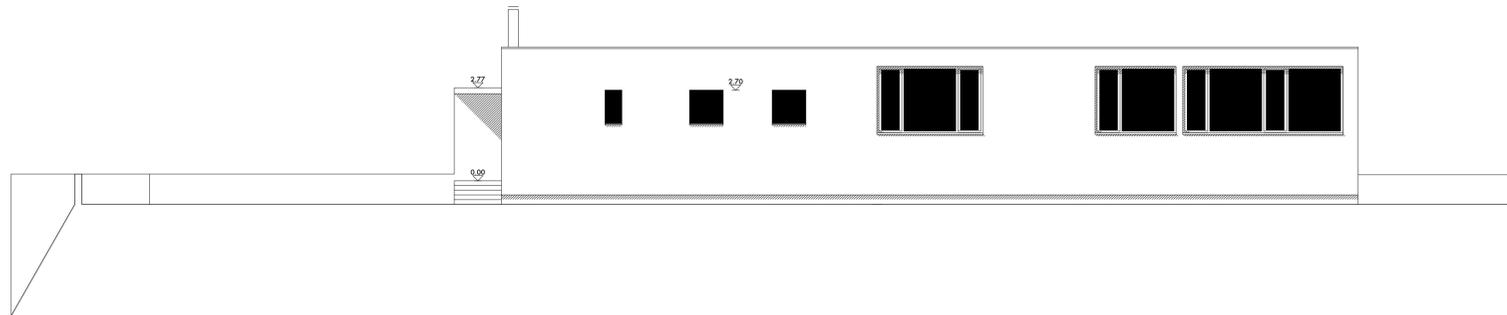


PROSPETTO EST




PROSPETTO OVEST

PROSPETTO OVEST

-  MURATURA ESISTENTE
-  MURATURA NUOVA
-  MURATURA DA DEMOLIRE

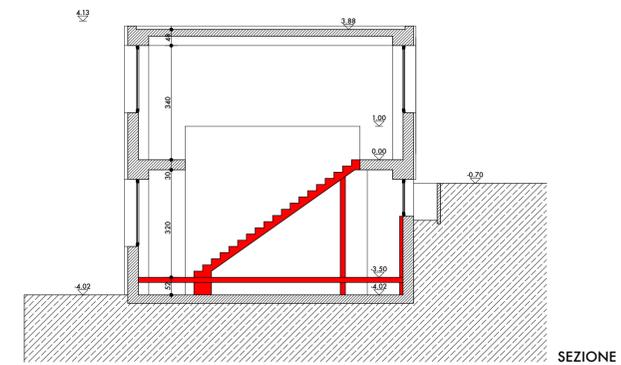

SEZIONE

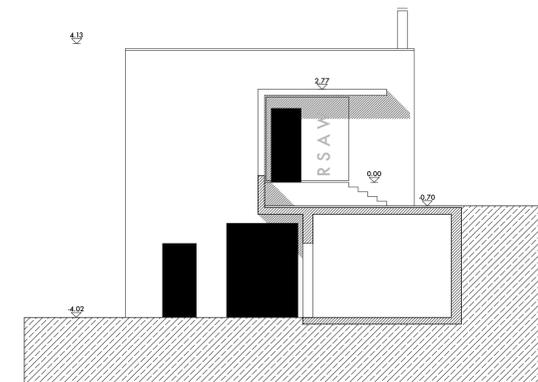

PROSPETTO SUD

**DOMANDA
DI
COSTRUZIONE**

**CAMBIAMENTO DI
DESTINAZIONE
A VEZIA**
Mappale 758

Proprietario del fondo :
Avv. RICCARDO SCHUHMACHER
via Marter 14 d
6948 Porza

Istante:
ARC ATELIER SAGL
Studio di Architettura
Via della Posta 3
6934 Bioggio

Progettista:
ARC ATELIER SAGL
Studio di Architettura
Via della Posta 3
6934 Bioggio

TAVOLA COMPLETA

TAVOLA	NR. 01
SCALA	1 : 100
DATA	FEBBRAIO 2015
DISEGNATO	M. CONTI

ARC ATELIER SAGL
Studio di Architettura
Via della Posta 3
6934 Bioggio
Tel 091 980.92.60 - Fax 091 980.92.64